

BESTÄLLNING AV SPIKPLÄTAD TAKSTOLPLANERING

A-SAXTAKSTOL

KUND: _____

ADDRESS TILL BYGGPLATS: _____

SPÄNNING: _____

EGENVIKT

Överram _____ kN/m² (_____ TAK)

Underram _____ kN/m²

Föränderliga tyngel:

Snö _____ kN/m² (B10)

Vindtryck _____ kN/m²

Keminmaan Puurakenne Oy

Teollisuuskylnraittiti 2

94400 Kemimaa

p.020 7433 590



f.016-271992

s-positi: myynti@kpr.fi

TR _____ st

Takstolavstånd c/c _____

Tass
typer:

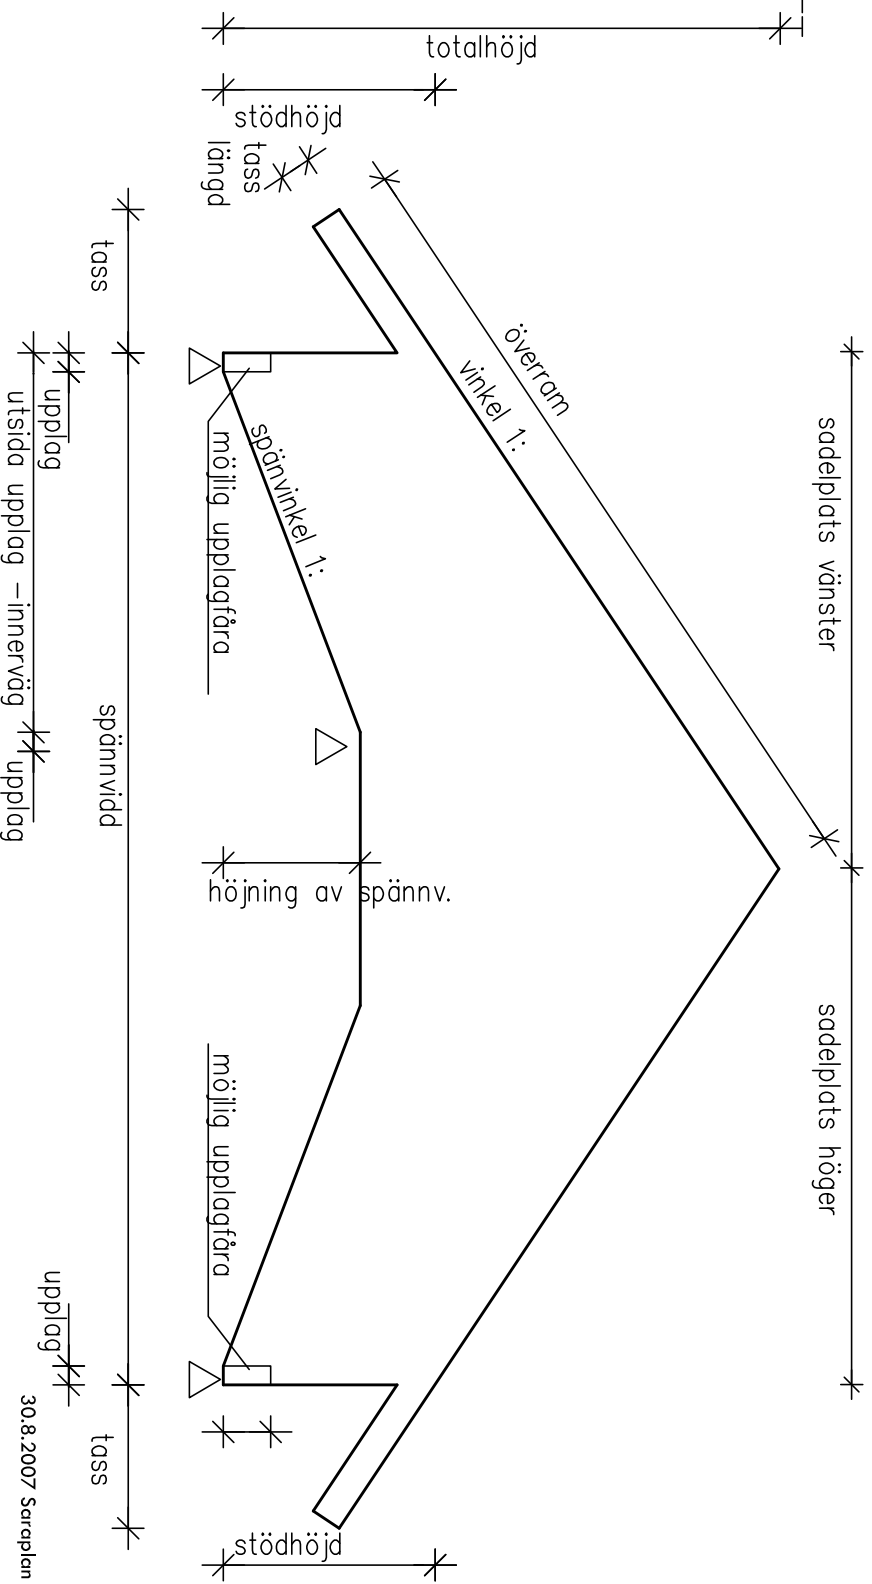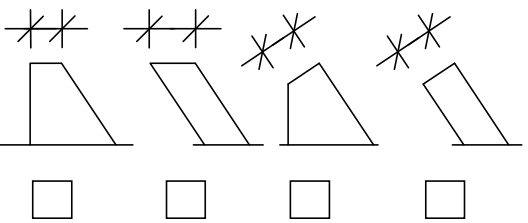

upplag

30.8.2007 Saraplan Oy